

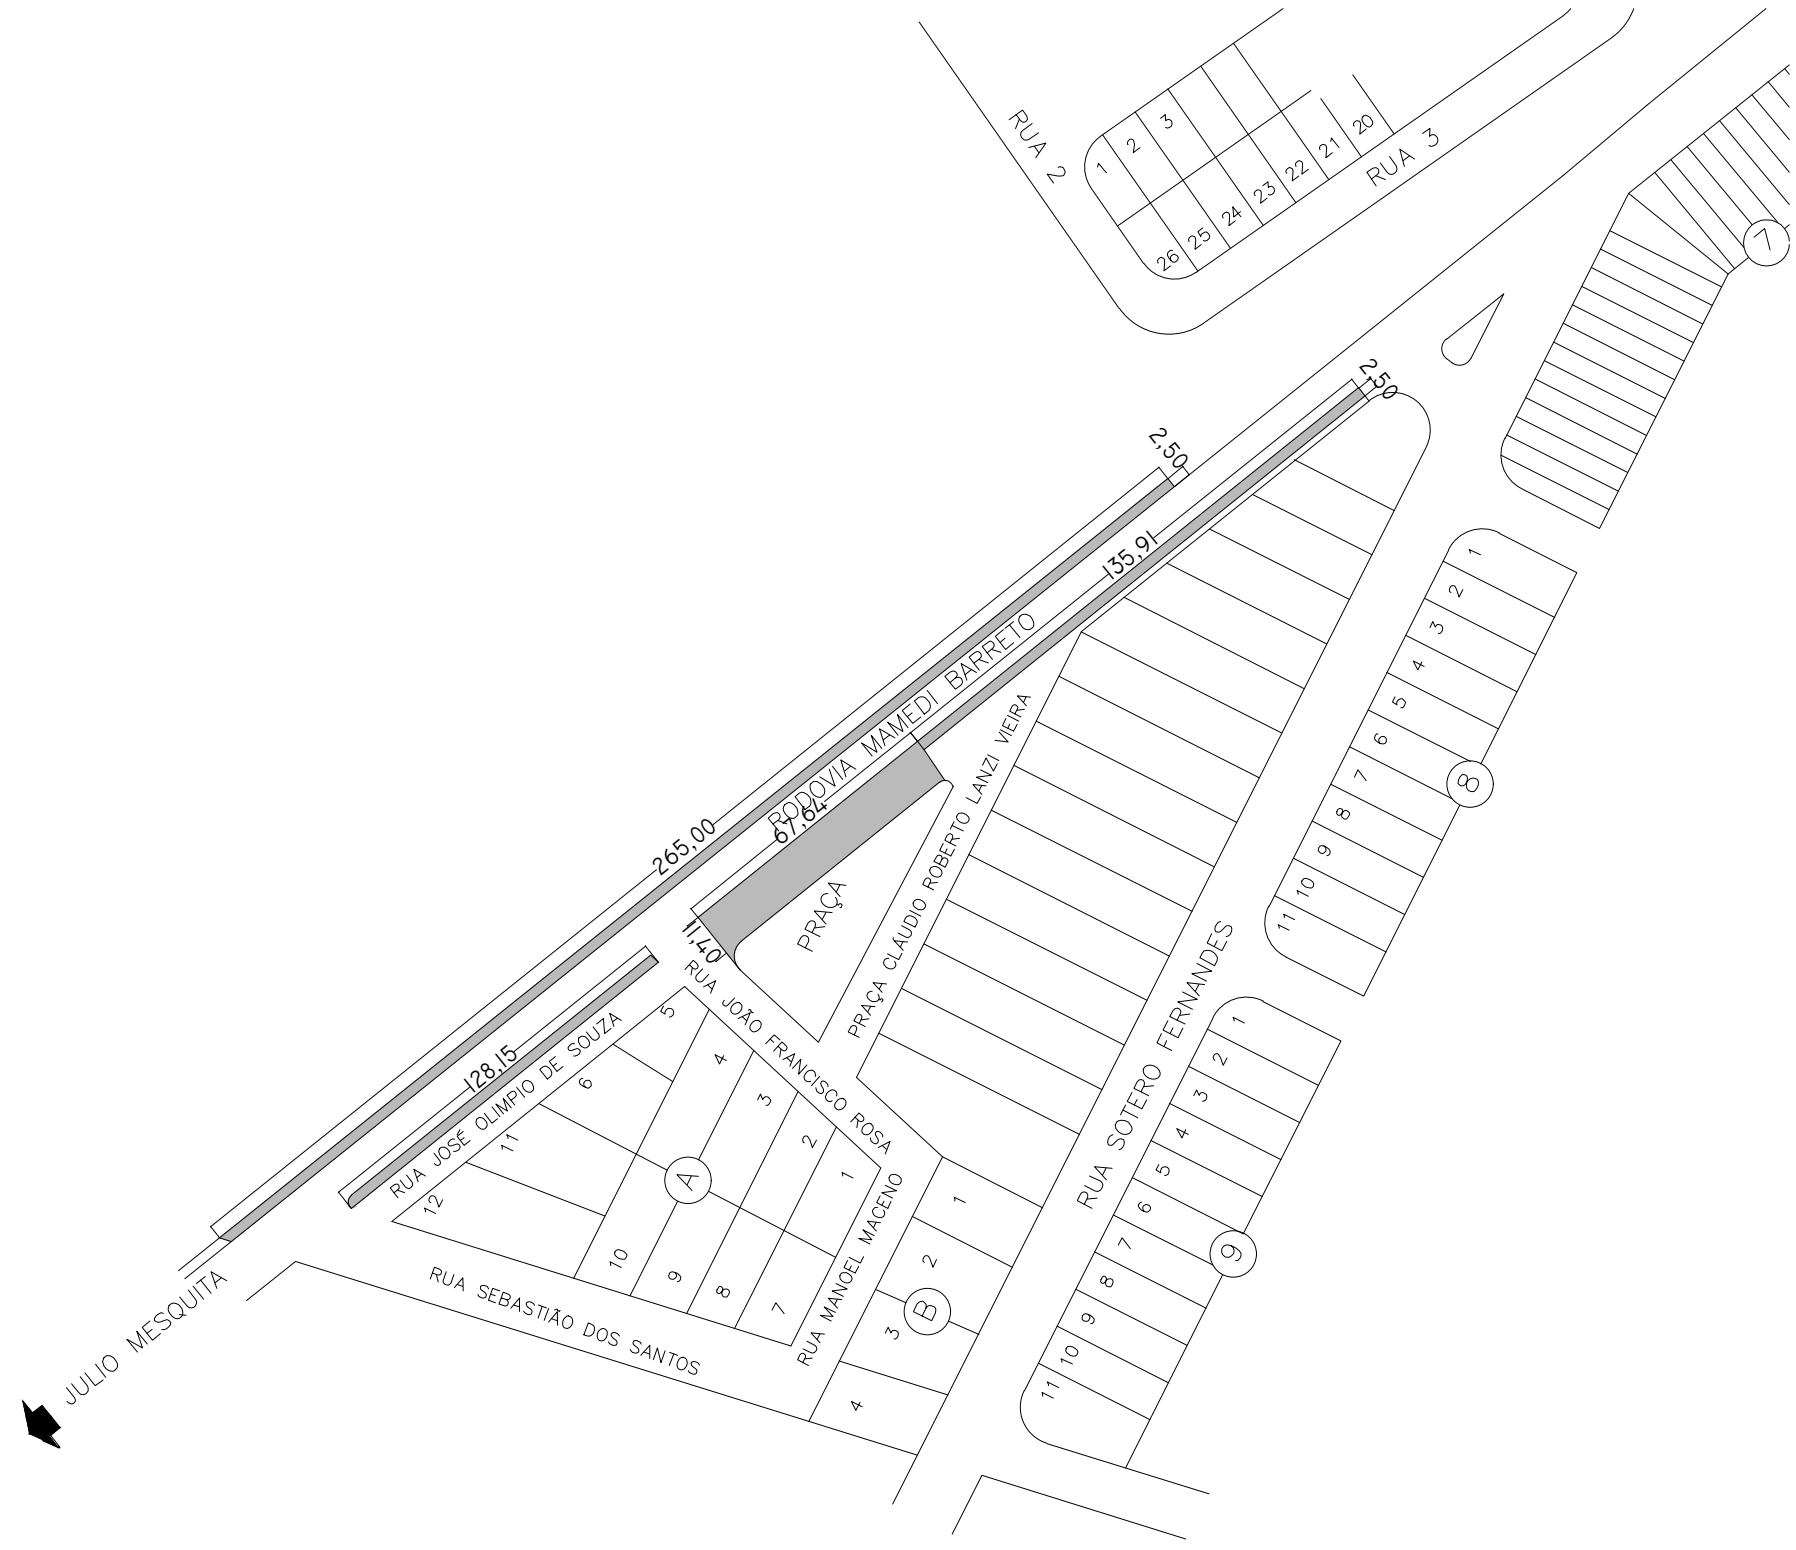


	Descrição das Ruas a ser Recapeadas	Comp.	Larg. Média	Área
01	PAV. ACOSTAMENTO	529,06	2,50 m	1322,65 m ²
02	PAV. FRENTE A PRAÇA	67,64 m	11,40 m	771,10 m ²
TOTAL GERAL				2.093,75 m ²

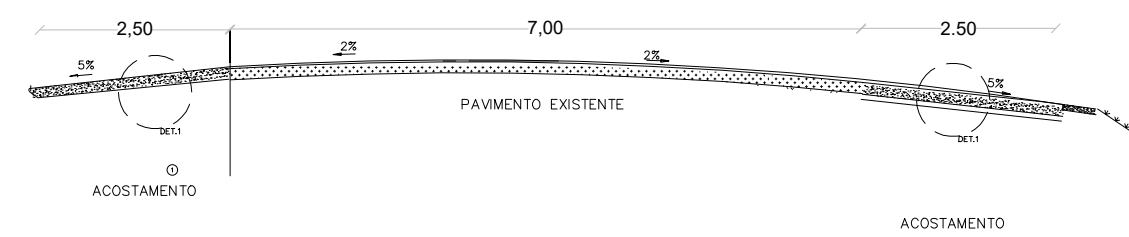

IMPLANTAÇÃO S/ ESCALA PAVIMENTAÇÃO ACOSTAMENTO

Detalhe 1 (Situação sem escala)

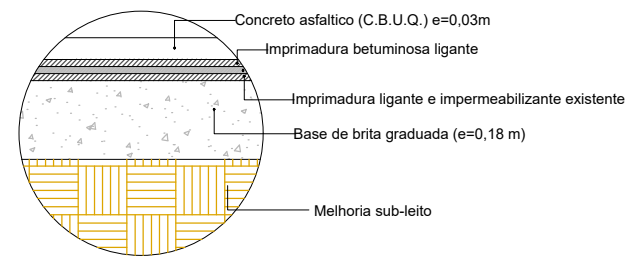

PROJETO PAVIMENTAÇÃO ACOSTAMENTO	
TÍTULO:	IMPLANTAÇÃO - PERFIL E DETALHES
Assinado de forma digital por JANAINA CRISTINA DE SOUZA BONATO:43259032835 JANAINA C. SOUZA BONATO ENGENHEIRA CIVIL - CREA/SP 5070526485	ADILSON DE OLIVEIRA LOPES PREFEITO MUNICIPAL
MUNICÍPIO:	ÁLVARO DE CARVALHO
ENDEREÇO:	RODOVIA MAMEDE BARRETO - BAIRRO IRAJÁ
REVISOR:	DATA: 09.06.22
	ESCALA: INDICADAS