


IMPLANTAÇÃO S/ ESCALA- RUA ADELINO GOMES ARANTES





IMPLANTAÇÃO S/ ESCALA- RUA JOÃO CAJUEIRO DE SOUZA

Detalhe 1 (Situação sem escala)

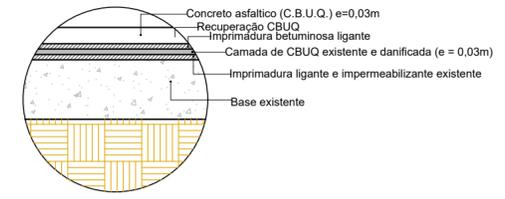

	Descrição das Ruas a ser Recapeadas	Comp.	Larg. Média	Área
01	RUA ENIO SACCO	175 m	7,90 m	1312,50 m ²
02	RUA LUÍS DE FREITAS JUNIOR	82,50 m	5,00m	412,50 m ²
TOTAL GERAL				1.725 m²
Consumo de CBUQ (m ³) = 1725 m ² x 0,03m = 51,75 m ³				

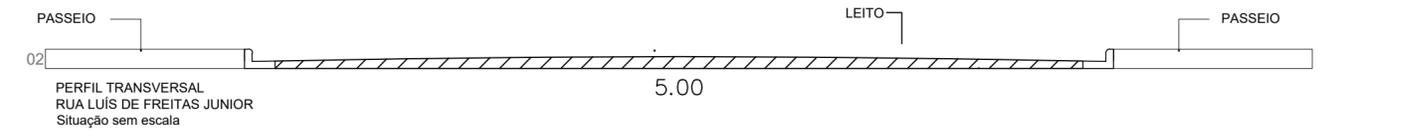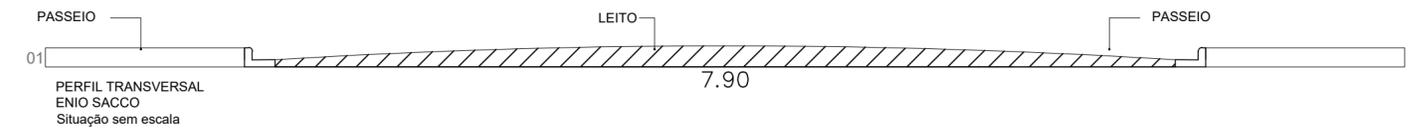

PROJETO RECAPEAMENTO ASFÁLTICO DE VIAS URBANAS

TÍTULO:	IMPLANTAÇÃO - PERFIL E DETALHES		
	<small>Assinado de forma digital por JANAINA CRISTINA DE SOUZA BONATO:43259032835 em 04/12/2023 14:28:23 -03'00'</small> <small>Assinado de forma digital por JANAINA CRISTINA DE SOUZA BONATO:43259032835 em 04/12/2023 14:28:23 -03'00'</small>		
	JANAINA C. SOUZA BONATO ENGENHEIRA CIVIL - CREA/SP 5070526485	ADILSON DE OLIVEIRA LOPES PREFEITO MUNICIPAL	
MUNICÍPIO:	ÁLVARO DE CARVALHO		
ENDEREÇO:	RUA ENIO SACCO - RUA LUÍS DE FREITAS JUNIOR		FOLHA: 1
REVISOR:		DATA: 04.12.23	ESCALA: INDICADAS