




TRECHO 04
AVENIDA PAULISTA
74,73 x 6,84= 511,15 m²
S/ ESCALA

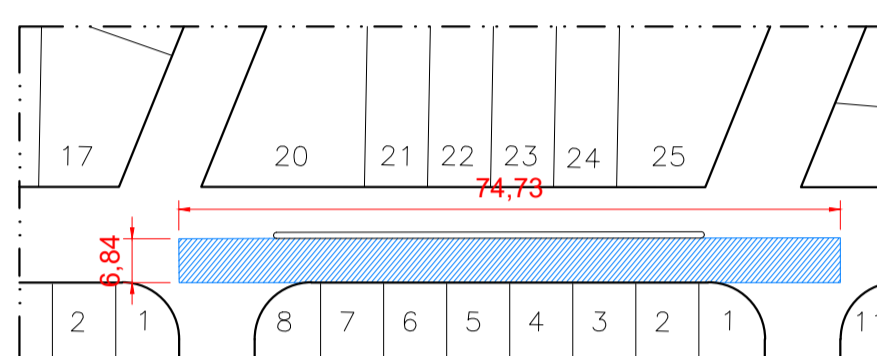

TRECHO 03
AVENIDA PAULISTA
92,45 x 6,84= 632,35 m²
S/ ESCALA

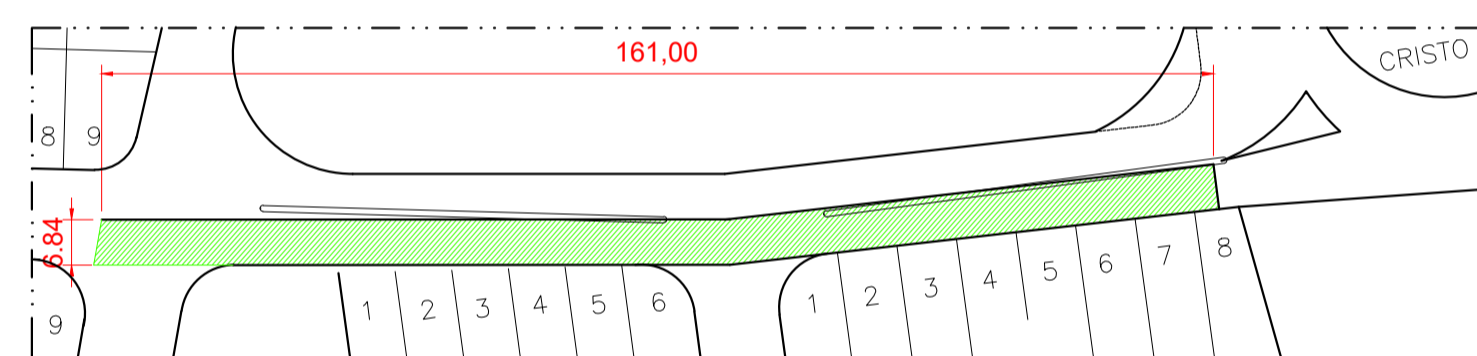

TRECHO 02
AVENIDA PAULO BISPO SALES PROLONG. (ANTIGA ESTRADA MUNICIPAL)
161,00 x 6,84= 1.101,24 m²
S/ ESCALA

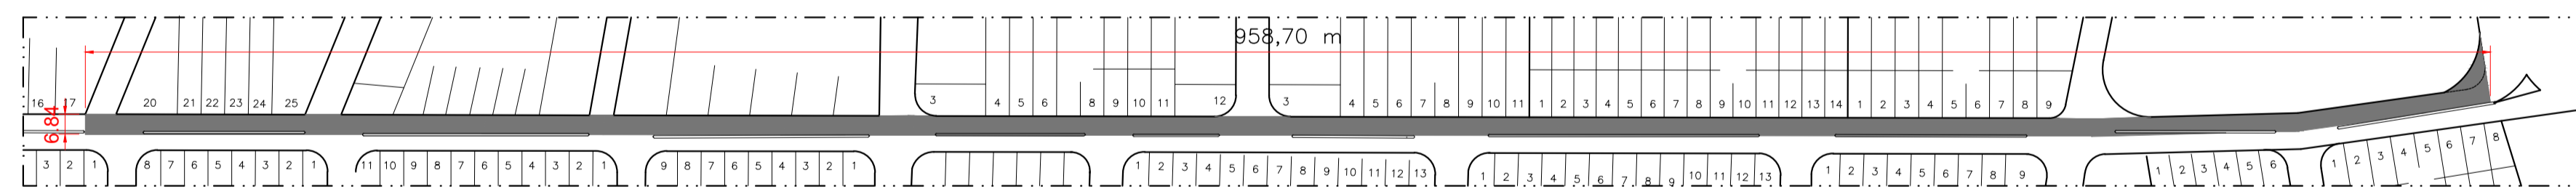

TRECHO 01
AVENIDA PAULISTA e AVENIDA PAULO BISPO SALES PROLONG. (ANTIGA ESTRADA MUNICIPAL (PISTA GARÇA - JULIO MESQUITA))
958,70 x 6,84= 6.577,50 m²
5,00 x 4,00= 20,00 m² (GUIA ALTERADA DA PRAÇA)
TOTAL: 6.577,50 m²
S/ ESCALA

RECAPEAMENTO DA AV. PAULISTA E PAULO BISPO SALES COM EXTENSÃO DA SP349
RODOVIA PREFEITO DE ASSIS BOSQUE.
TRECHOS CRITICOS ENTRE A ROTATÓRIA DA PRAÇA DA BIBLIA E A ROTATÓRIA DO CRISTO

Município
ALVARO DE CARVALHO SP.

PREFEITURA MUNICIPAL DE ALVARO DE CARVALHO

ESCALAS INDICADAS

METRAGENS

TRECHO 01	6.577,50 m ²
TRECHO 02	1.101,24 m ²
TRECHO 03	632,35 m ²
TRECHO 04	511,15 m ²
TOTAL DE RECAPEAMENTO ASFÁLTICO	8.822,24 m²

PREFEITO MUNICIPAL
CÍCERO MARTINS DOS SANTOS

SITUAÇÃO

VIDE FOLHA 01/02

RESPONSÁVEL TÉCNICO
GABRIEL JOSE BRAZ SOLA
ENGENHEIRO CIVIL CREA 0601739230

APROVAÇÃO