



**BALIZA FUTEBOL VISTA FRONTAL**  
ESCALA 1:25

**BALIZA FUTEBOL VISTA LATERAL**  
ESCALA 1:25


**VISTA REDE DE VOLEIBOL**  
ESCALA 1:25

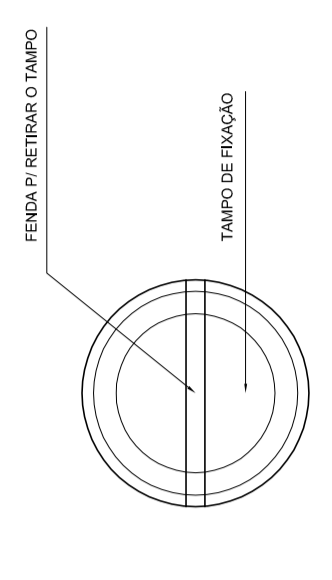


**DETALHE D1 VISTA SUPERIOR**  
ESCALA 1:2

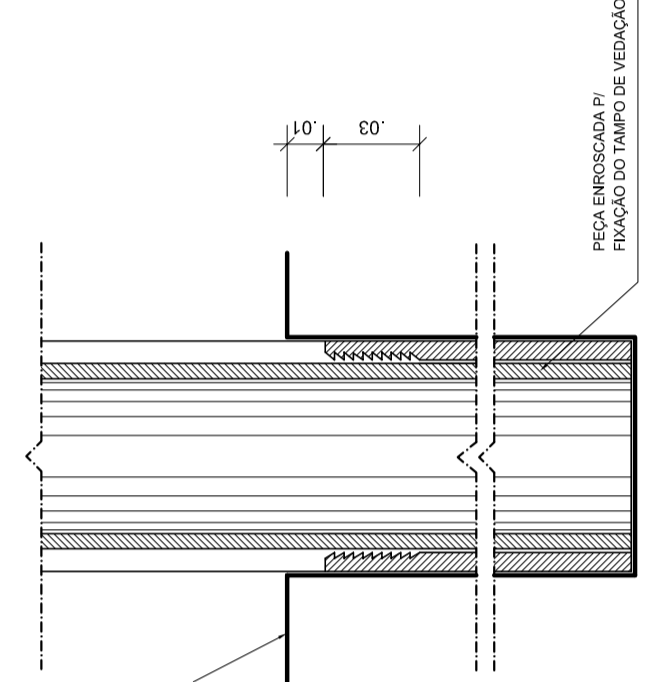

**DETALHE D1 BUCHA C/ ELEMENTO**  
ESCALA 1:2

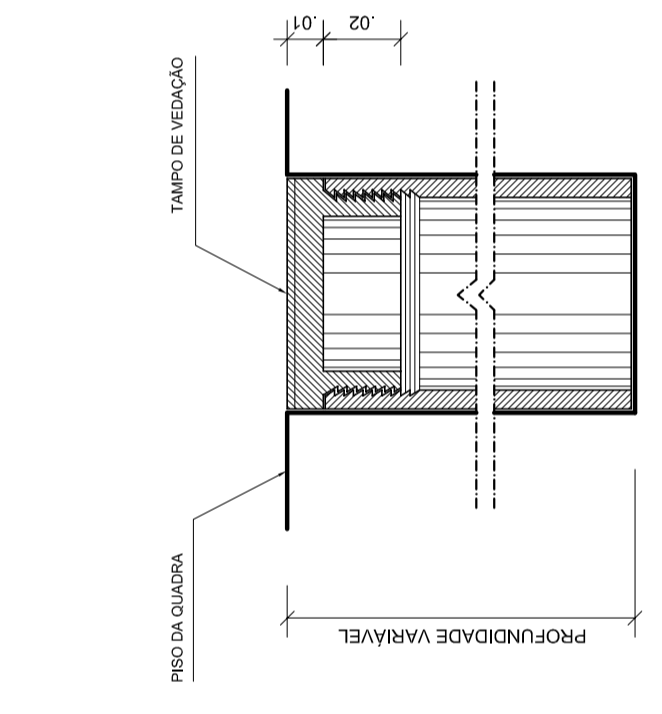


**DETALHE D1 BUCHA C/ TAMPO**  
ESCALA 1:2

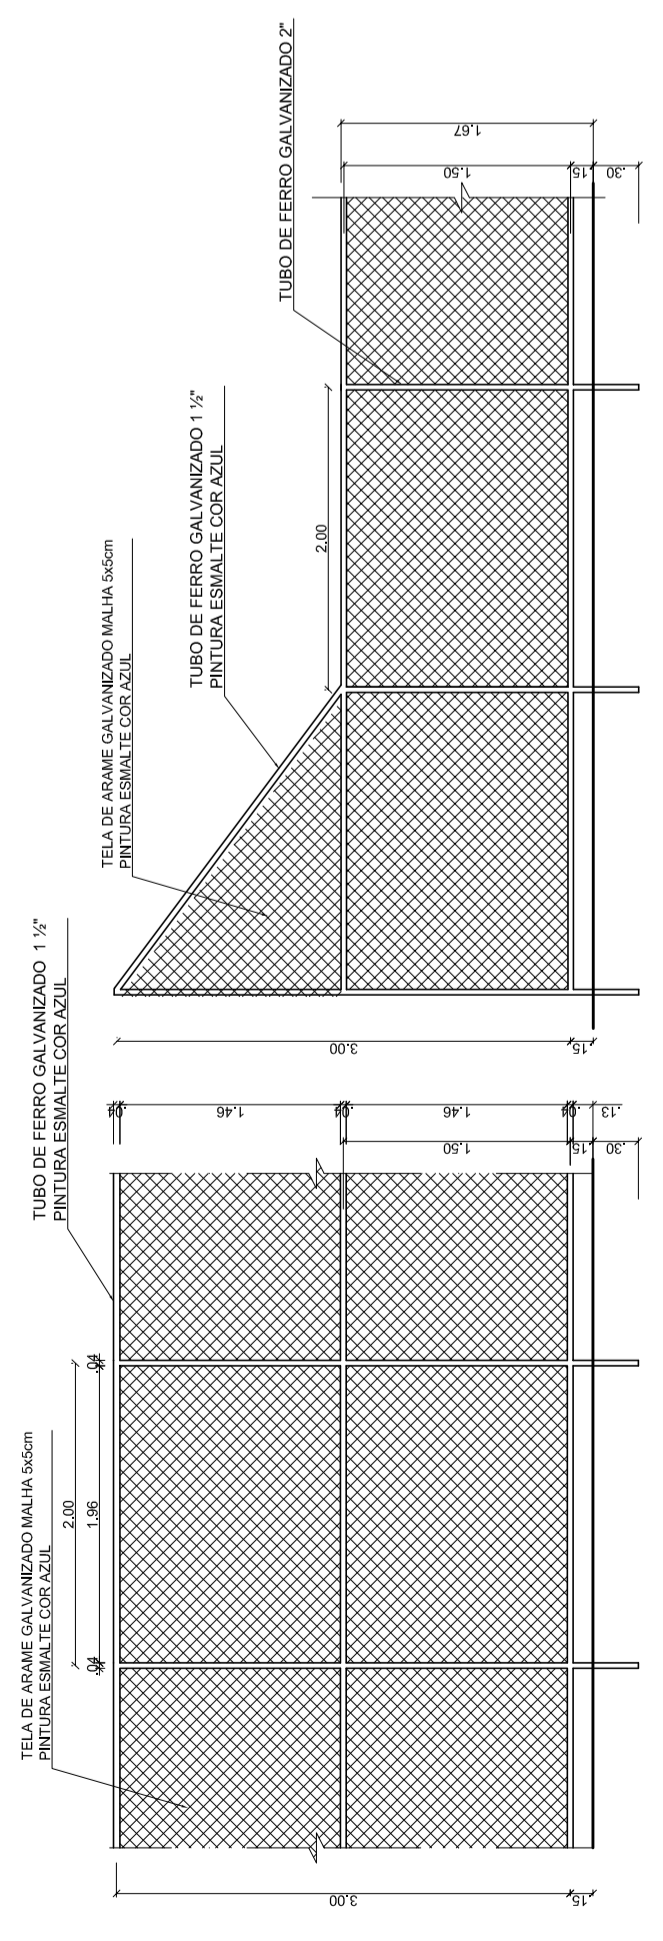

**VISTA DO ALAMBRADO (FUNDOS)**  
ESCALA 1:25

**VISTA DO ALAMBRADO (LATERAL)**  
ESCALA 1:25

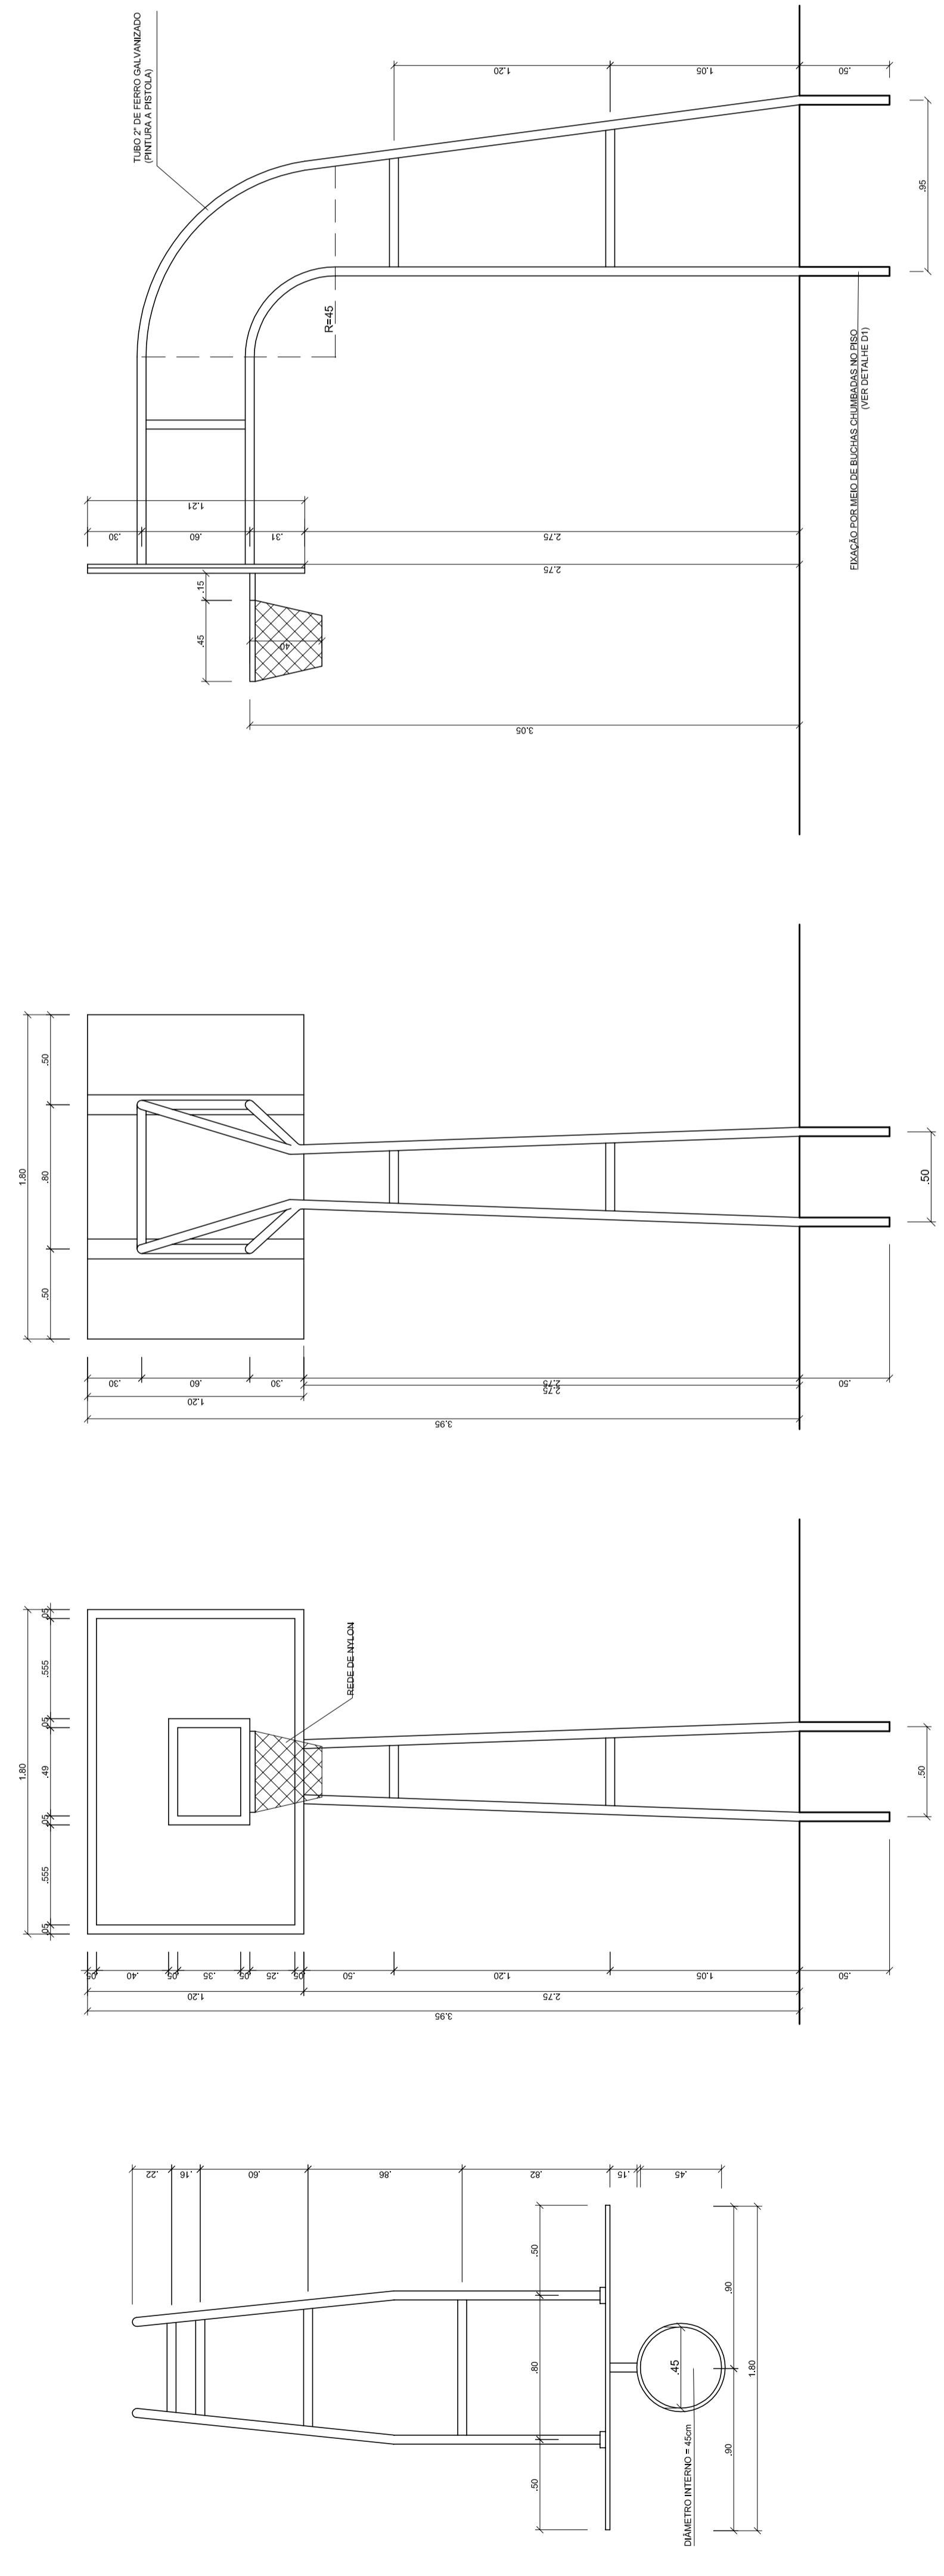

**TABELA DE BASQUETEBOL VISTA SUPERIOR**  
ESCALA 1:25

**TABELA DE BASQUETEBOL VISTA FRONTAL**  
ESCALA 1:25

**TABELA DE BASQUETEBOL VISTA POSTERIOR**  
ESCALA 1:25

**TABELA DE BASQUETEBOL VISTA LATERAL**  
ESCALA 1:25

**PROJETO PADRÃO - FNDE**

MUNICÍPIO - UF: \_\_\_\_\_  
 PROPRIETÁRIO: \_\_\_\_\_  
 ENDEREÇO: \_\_\_\_\_

PROPRIETÁRIO: \_\_\_\_\_  
 RESP. TÉCNICO: \_\_\_\_\_  
 CREA: \_\_\_\_\_

DUFO: \_\_\_\_\_  
 CREA: \_\_\_\_\_  
 RA: \_\_\_\_\_

OBSERVAÇÕES:

**QUADRA COBERTA COM VESTIÁRIO**  
**PROJETO ARQUITETÔNICO**  
 QUADRA COBERTA  
 DETALHES  
**ARQ**

COORDENAÇÃO: CGEST - Coordenação Geral de Infraestrutura Educacional  
 ESCALA: INDICADA  
 DATA EMISSÃO: DEZEMBRO/2014  
 FÓRMO: A1 (841 X 594)  
 PRINCHA: 05/05

