




IMPLANTAÇÃO S/ ESCALA

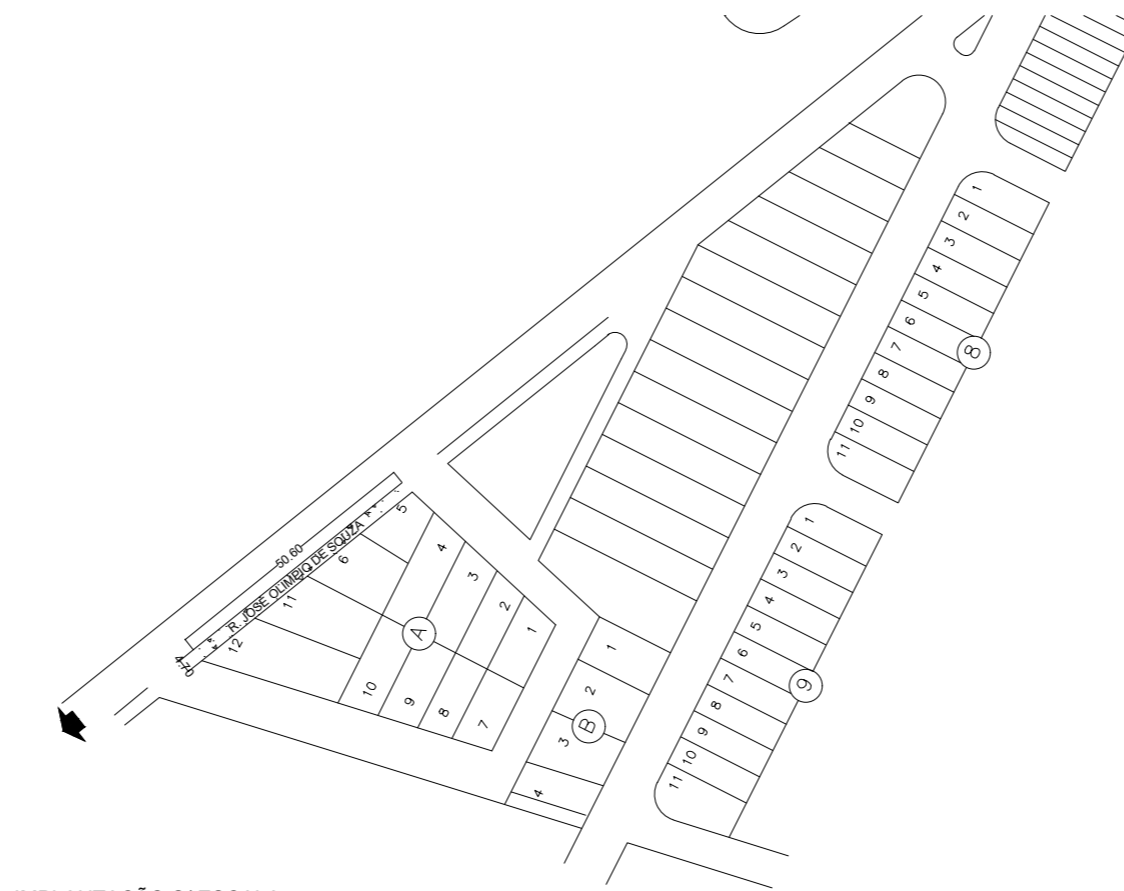

IMPLANTAÇÃO S/ ESCALA







IMPLANTAÇÃO S/ ESCALA

	Descrição das Ruas a ser Recapeadas	Comp.	Larg. Média	Área
01	RUA MANOEL CARNEIRO	86,00 m	9,20 m	791,20 m ²
02	RUA JOSÉ OLÍMPIO DE SOUZA	50,60m	4,70m	237,82 m ²
03	AVENIDA JOSÉ MENDES ESPINHA	186,00 m	9,80 m	1.822,80 m ²
TOTAL GERAL				2.851,82 m ²

Consumo de CBUQ (m³) = 2.851,82 m² x 0,03m = 85,55 m³

Detalhe 1 (Situação sem escala)

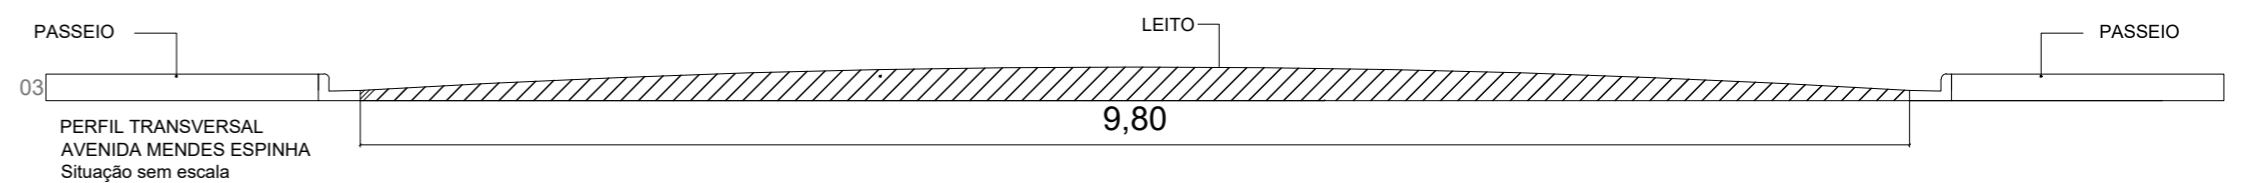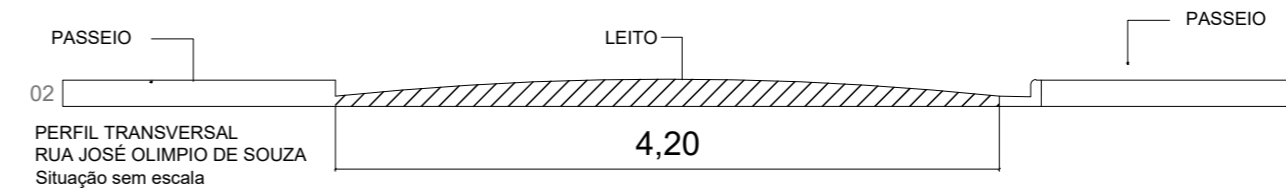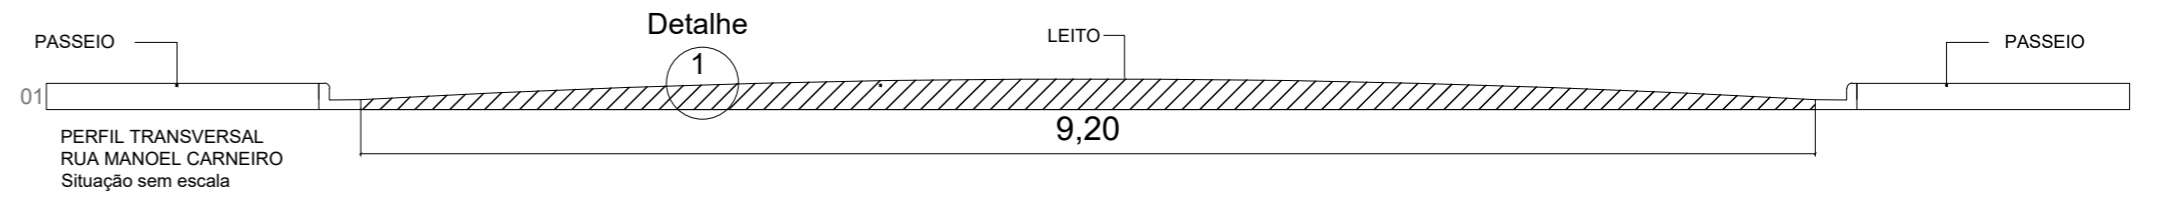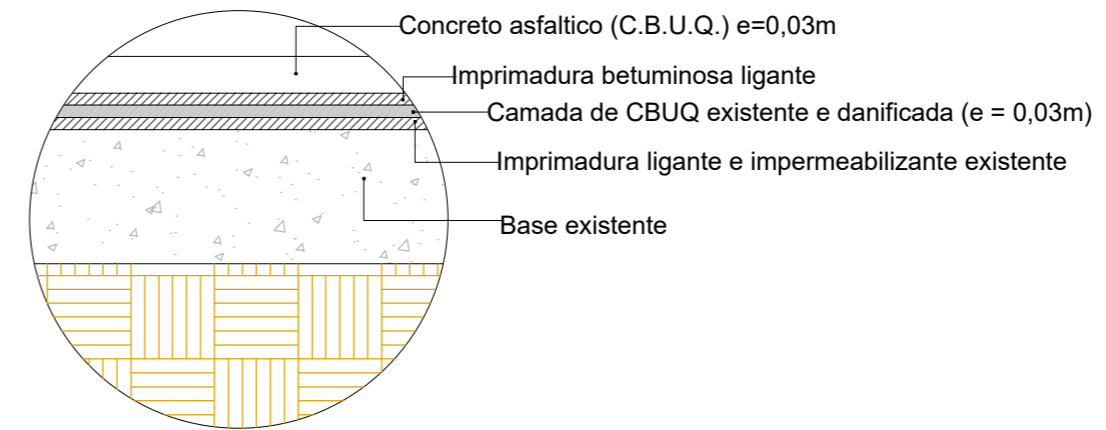

PROJETO RECAPEAMENTO ASFÁLTICO DE VIAS URBANAS

TÍTULO:	IMPLANTAÇÃO - PERFIL E DETALHES	Assinado digitalmente por: ADILSON DE OLIVEIRA LOPES <small>Sua autenticidade pode ser confirmada no endereço: <http://www.serpro.gov.br/assinador-digital></small>
	Assinado de forma digital por JANAINA CRISTINA DE SOUZA BONATO:43259032835 JANAINA C. SOUZA BONATO ENGENHEIRA CIVIL - CREA/SP 5070526485	ADILSON DE OLIVEIRA LOPES PREFEITO MUNICIPAL
MUNICÍPIO:	ÁLVARO DE CARVALHO	FOLHA:
ENDEREÇO:	RUA MANOEL CARNEIRO - JOSÉ OLÍMPIO DE SOUZA AVENIDA JOSÉ MENDES ESPINHA	01
REVISOR:	DATA: 06.07.2021	ESCALA: INDICADAS