


12 CÉLULAS DE GERAÇÃO - ÁREA APROXIMADA POR CÉLULA: 180M2

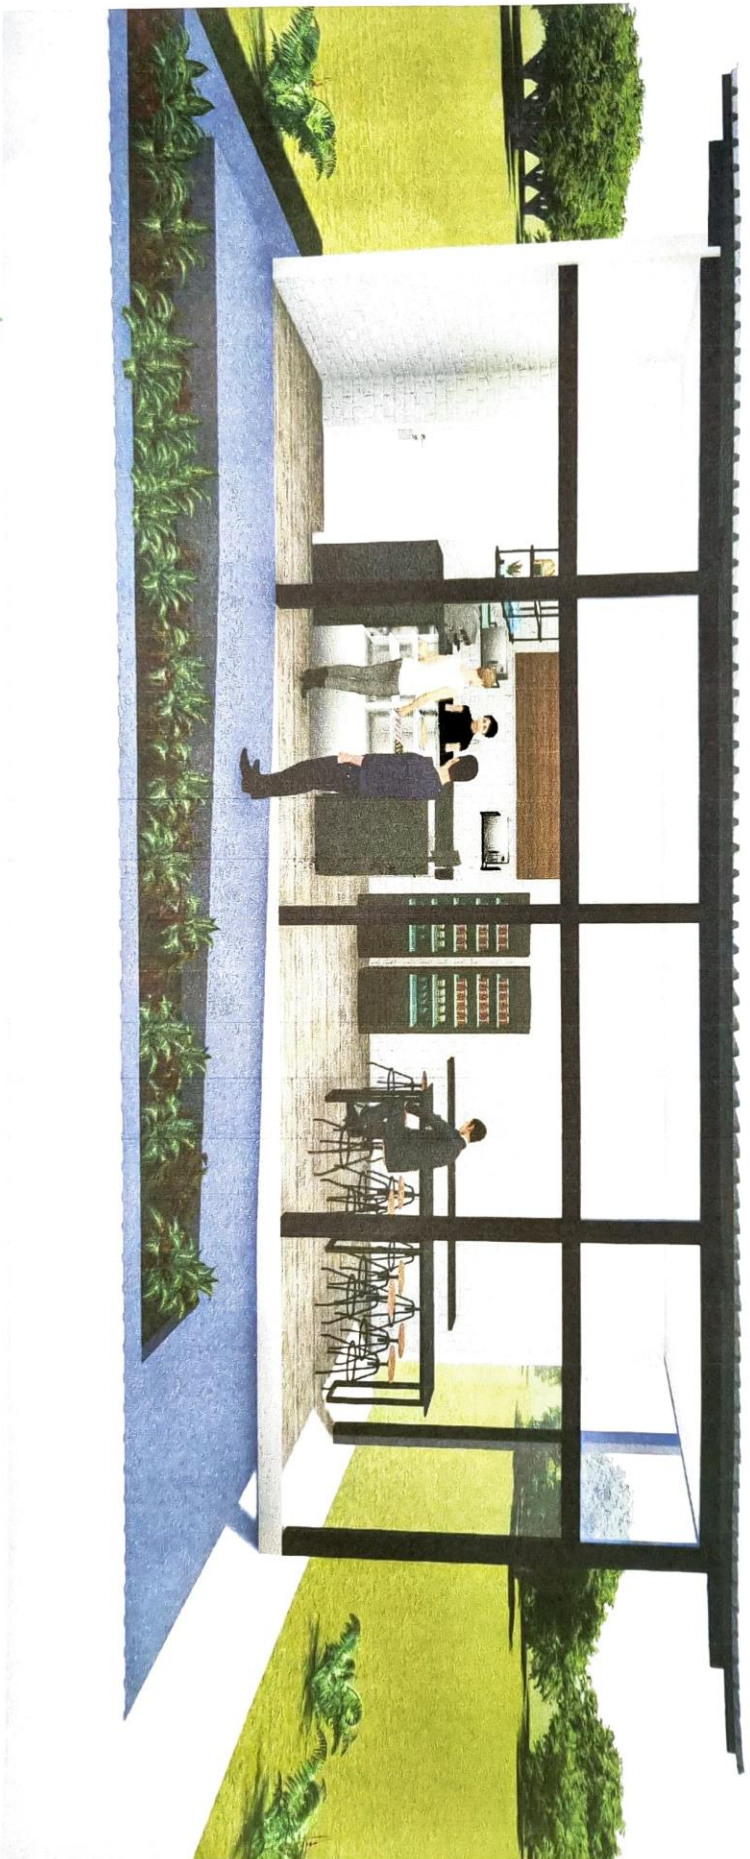




KÉDU PARQUE



MODALIDADE PLAYGROUND

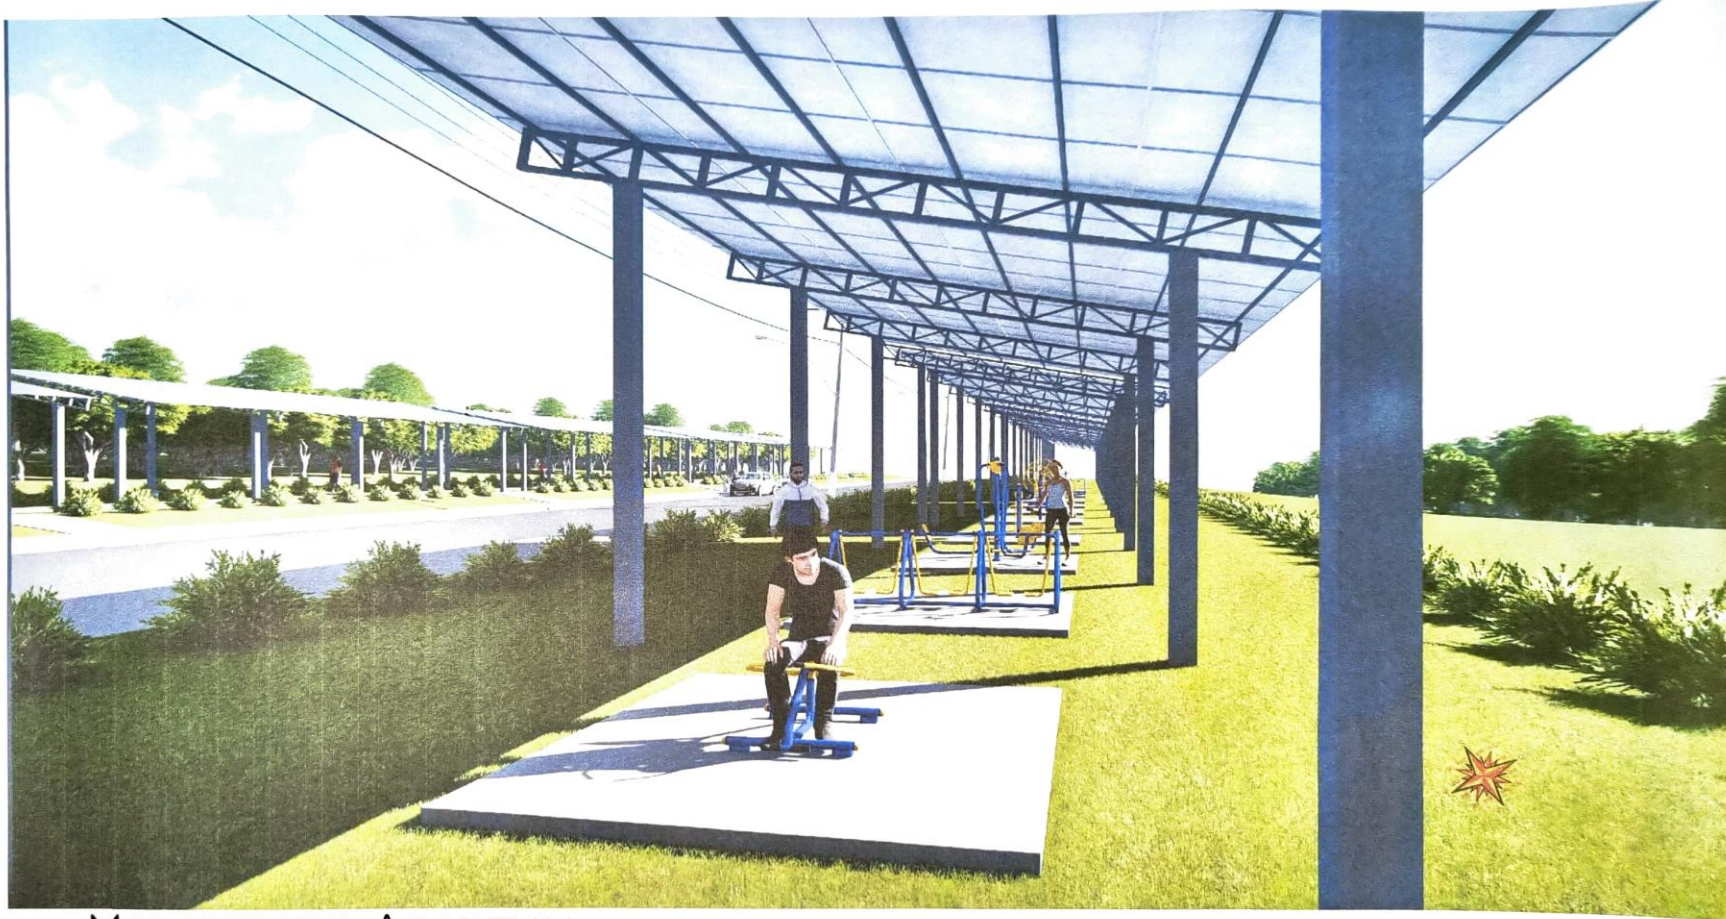

MODALIDADE ACADEMIA




COOPERATIVA DE CRÉDITO



MODALIDADE CAMINHADA



MODALIDADE MINIQADRA INFANTIL

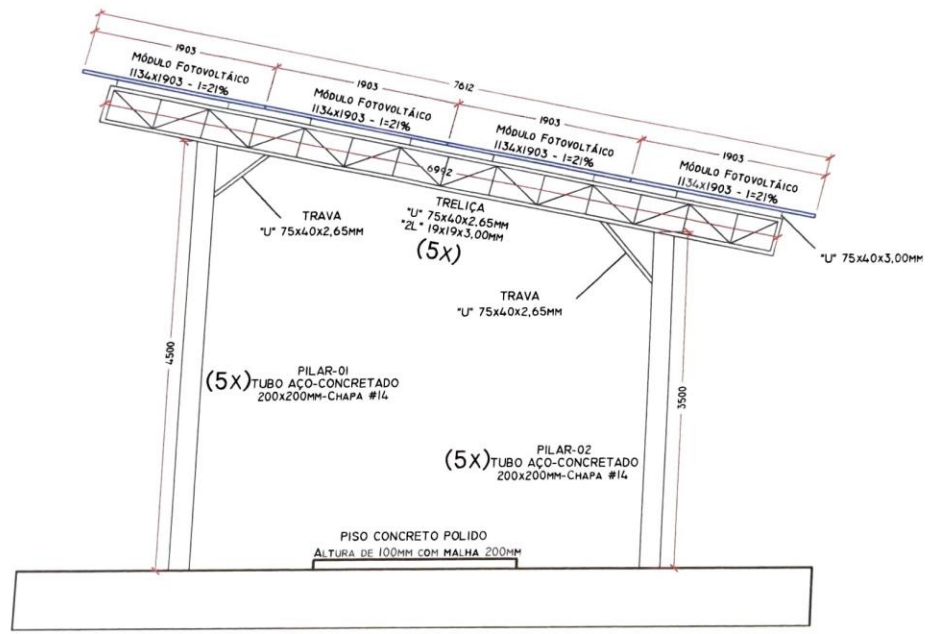

VISTA LATERAL
Esc. 1/50

ESTRUTURA DA CÉLULA DE GERAÇÃO

